


ENSEMBLE IMMOBILIER DU SIOU
2 Avenue des Peupliers
COMMUNE DE SIOUVILLE-HAGUE (50340)

Plan n°2/4

Parcelles B 1055, 1056, 2182, 2184

Bâtiments A - Rez-de-chaussée

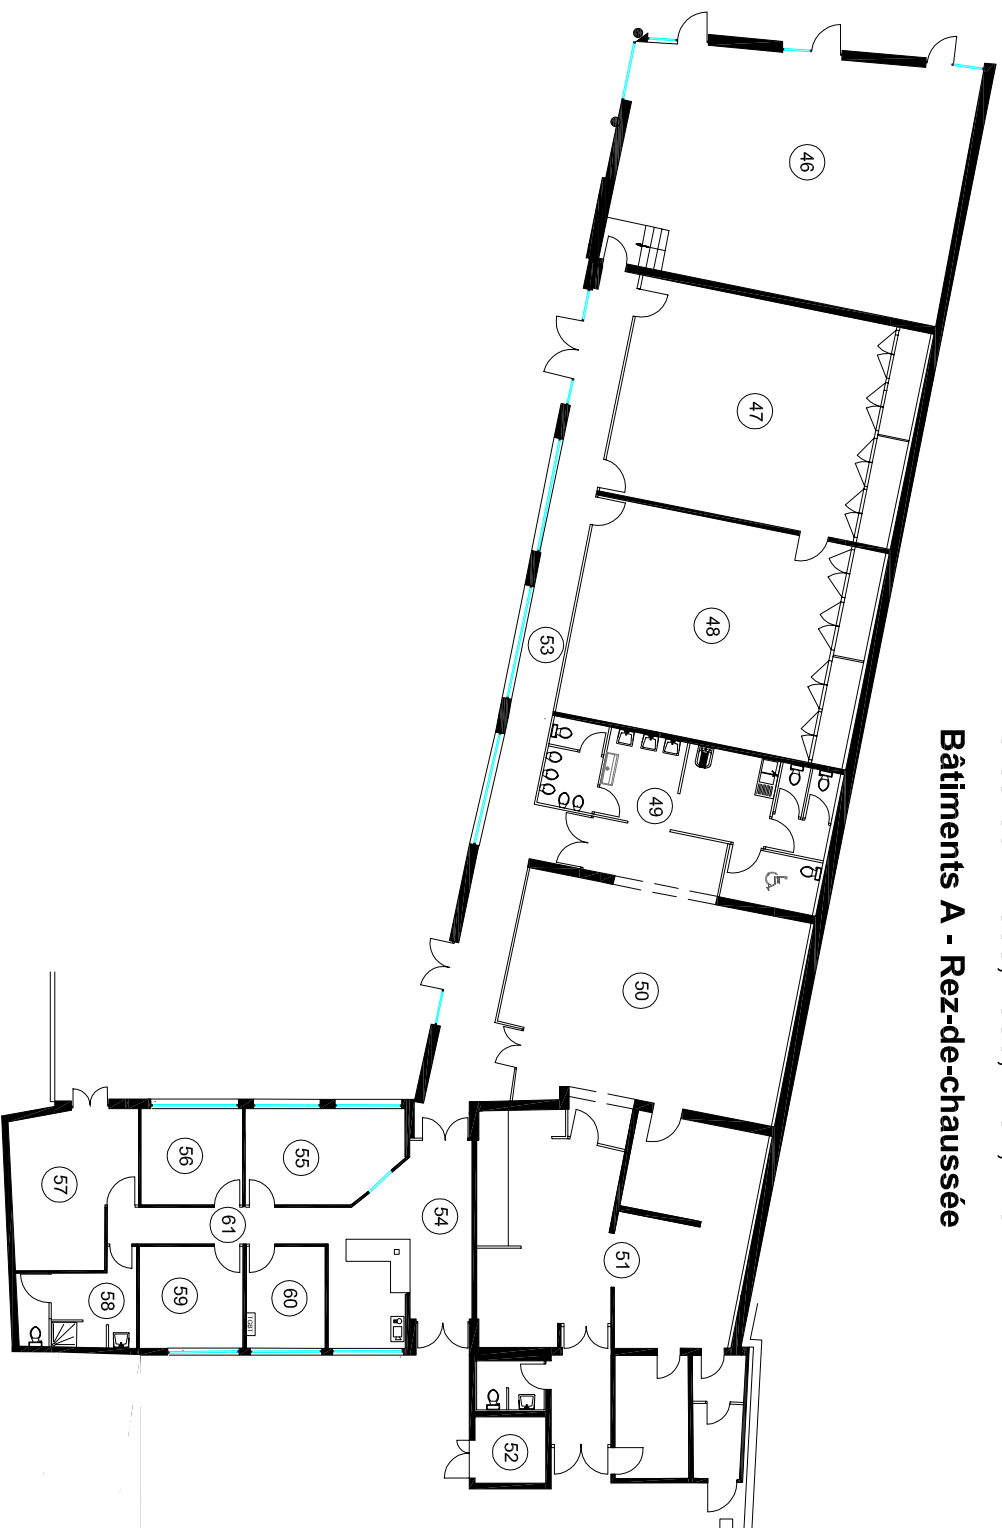

Légende.....en m²

46-Salle polyvalente.....	84.00
47-Salle 1.....	67.00
48-Salle 2.....	65.00
49-Sanitaires.....	33.00
50-Salle restauration.....	60.00
51-Zone process (cuisine).....	68.50
52-Chauffère n°1.....	5.00
53-Dégagement.....	20.00
54-Accueil.....	20.00
55-Bureau 1.....	10.00
56-Chambre du gardien.....	11.00
57-Salle de réunion.....	18.00
58-Sanitaires.....	10.00
59-Infirmerie.....	14.00
60-Local stockage et T.G.B.T.....	9.00
61-Dégagement.....	12.00
Total.....	506.50m²