


**ENSEMBLE IMMOBILIER DU SIOU**  
**2 Avenue des Peupliers**  
**COMMUNE DE SIOUVILLE-HAGUE (50340)**

Plan n°4/4


Parcelles B 1055, 1056, 2182, 2184

**Rez-de-chaussée (aile droite)**

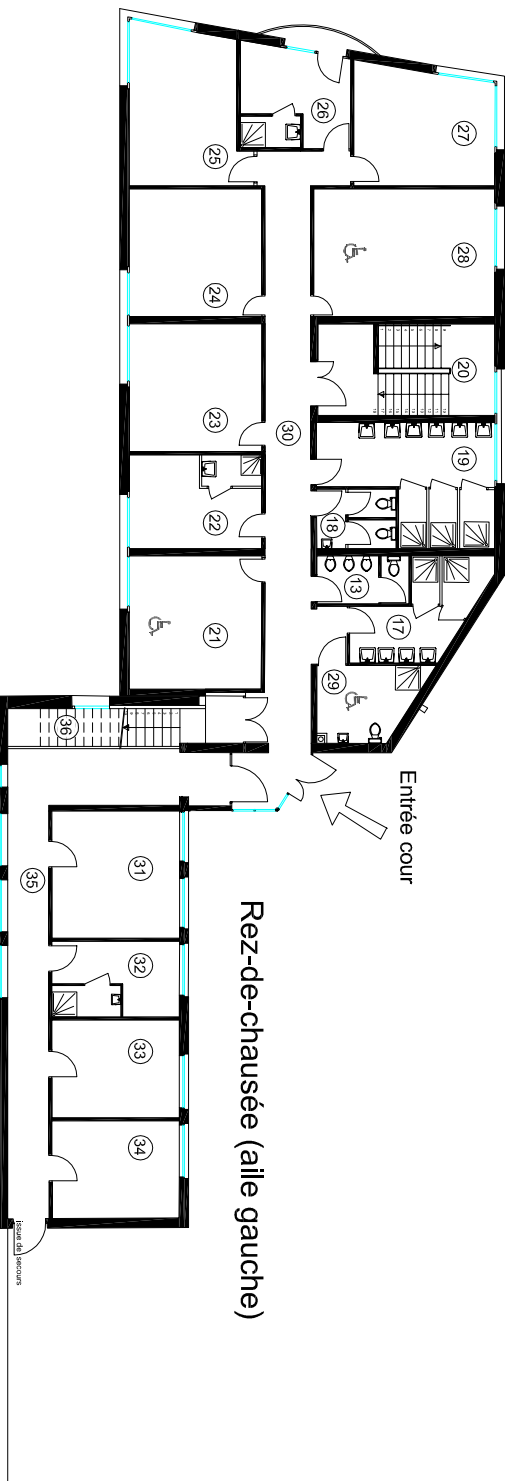

**Bâtiment B**

**Rez-de-chaussée (aile gauche)**

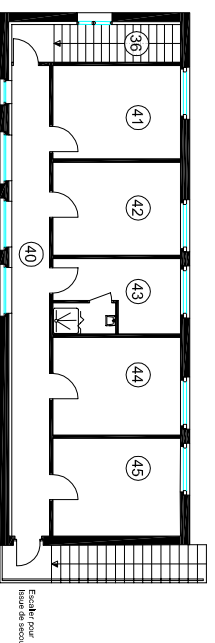

0 1 2m

0 1 2m

**Légende.....en m²**

13-Sanitaires hommes .....	2,50
17-Douches hommes .....	5,00
18-Sanitaires femmes .....	4,50
19-Douches femmes .....	17,00
20-Escalier .....	16,00
21-Chambre N° 21 .....	18,00
22-Chambre N° 22 .....	12,00
23-Chambre N° 23 .....	17,00
24-Chambre N° 24 .....	17,00
25-Chambre N° 25 .....	17,50
26-Chambre N° 26 .....	9,00
27-Chambre N° 27 .....	16,00
28-Chambre N° 28 .....	23,00
29-Sanitaire Handicapés .....	7,00
30-Dégagement .....	32,00
<b>31-Chambre N° 31 .....</b>	<b>16,00</b>
32-Chambre N° 32 .....	9,00
33-Chambre N° 33 .....	12,50
34-Chambre N° 34 .....	12,00
35-Dégagement .....	28,00
<b>Total.....</b>	<b>291,00m²</b>

**Légende.....en m²**

36-Escalier .....	.....
40-Dégagement .....	22,00
41-Chambre N° 41 .....	12,00
42-Chambre N° 42 .....	10,00
43-Chambre N° 43 .....	10,00
44-Chambre N° 44 .....	13,00
45-Chambre N° 45 .....	13,00
<b>Total.....</b>	<b>82,00m²</b>